




# GRÄFLICHER PARK

HEALTH & BALANCE RESORT

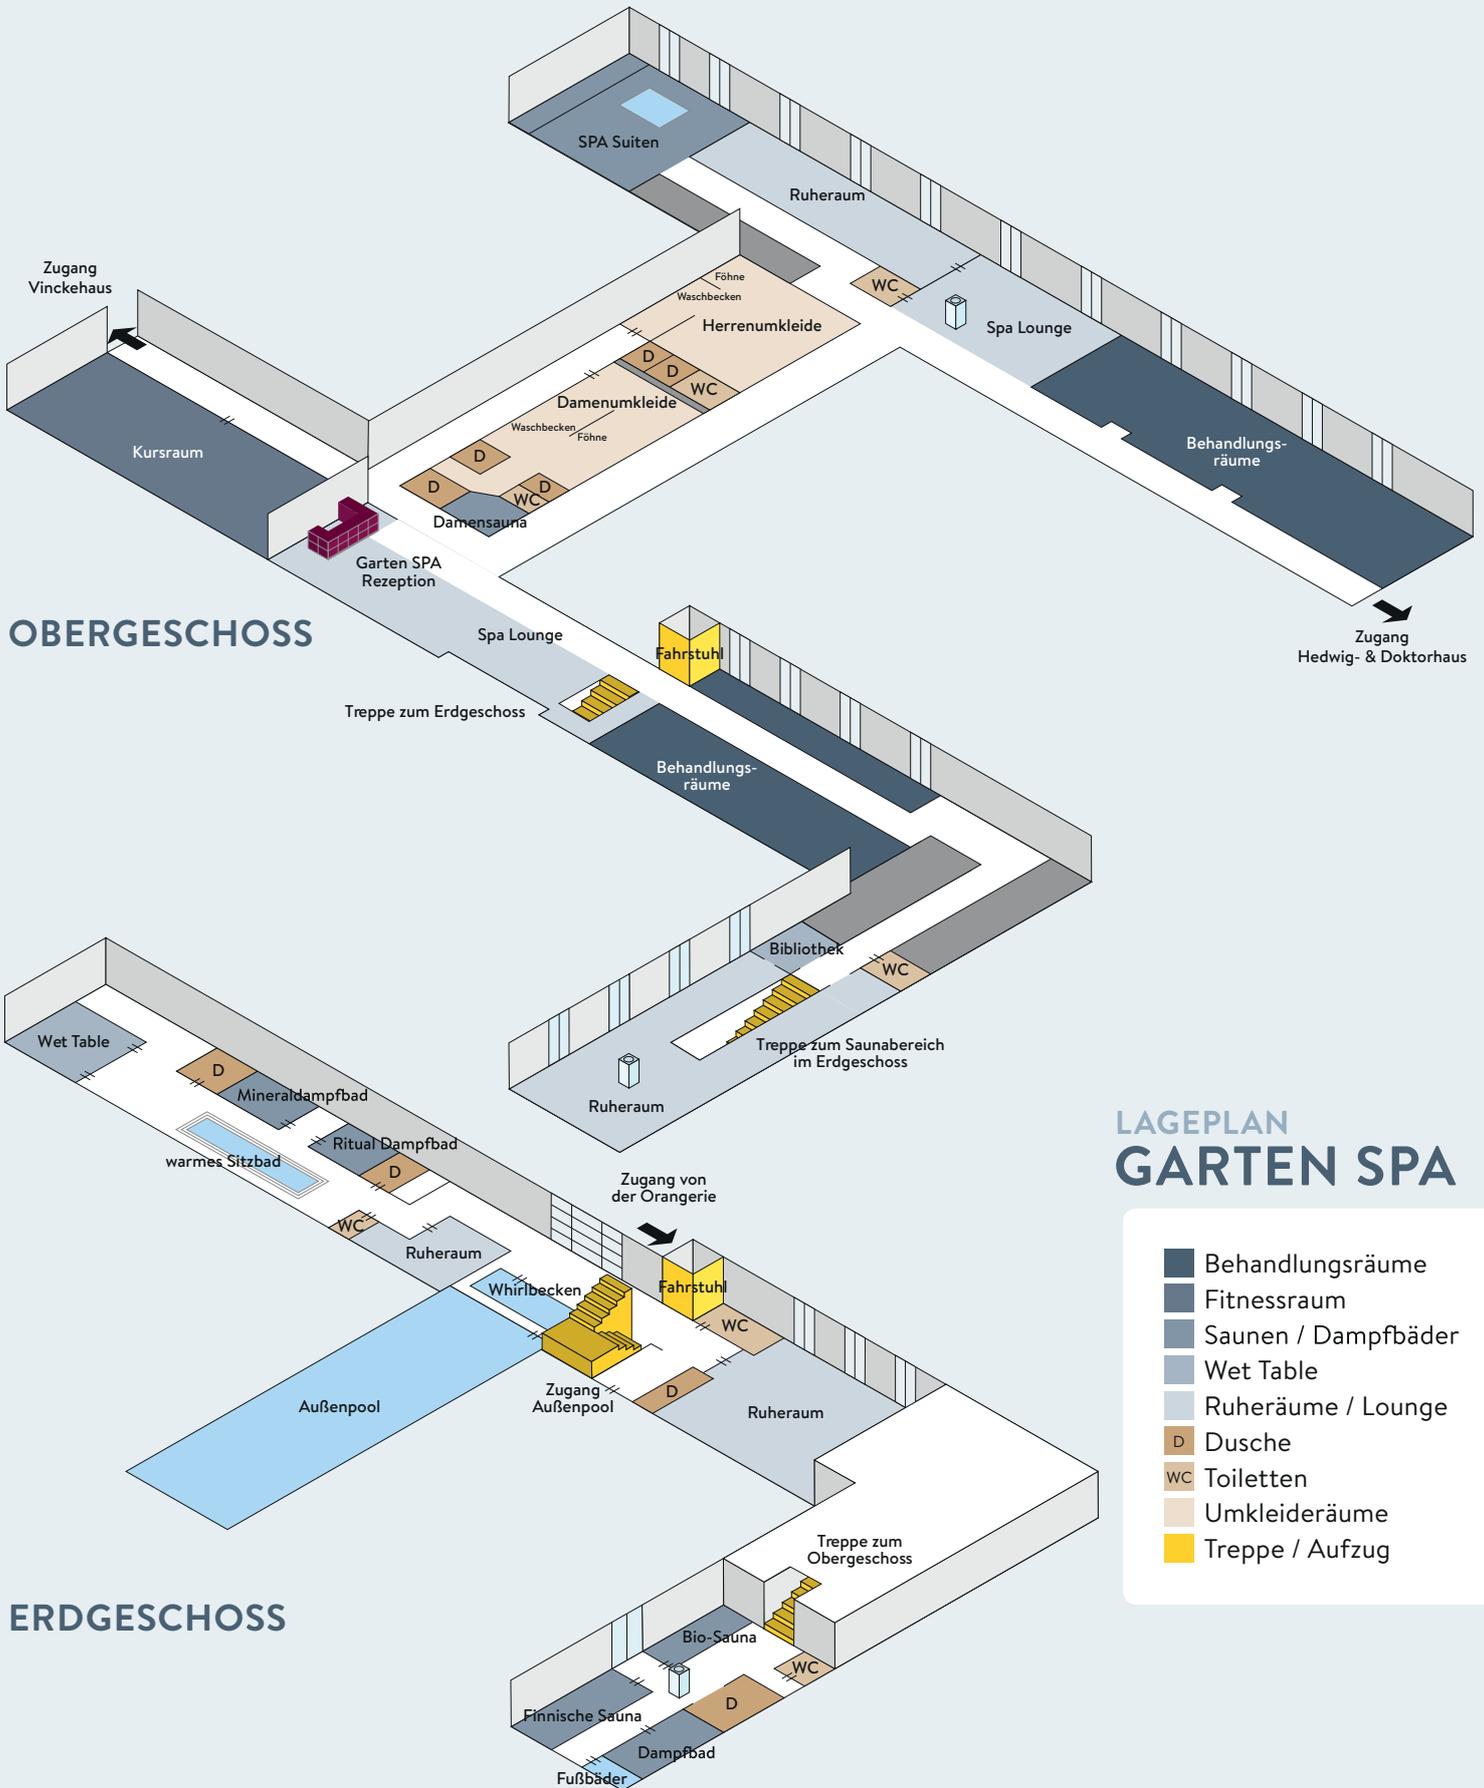

## LAGEPLAN GARTEN SPA

- Behandlungsräume
- Fitnessraum
- Saunen / Dampfbäder
- Wet Table
- Ruheräume / Lounge
- D Dusche
- WC Toiletten
- Umkleideräume
- Treppe / Aufzug